

Agenzia del Territorio
CATASTO FABBRICATI
Ufficio Provinciale di
Teramo

Dichiarazione protocollo n. TE0146443 del 01/07/2010

Planimetria di u.i.u. in Comune di Teramo

Viale Bovio

civ.

Identificativi Catastali:

Sezione:

Foglio: 68

Particella: 1055

Subalterno: 11

Compilata da:
Rastelli Mauro


Iscritto all'albo:
Ingegneri

Prov. Teramo

N. 548


Scheda n. 1

Scala 1:200

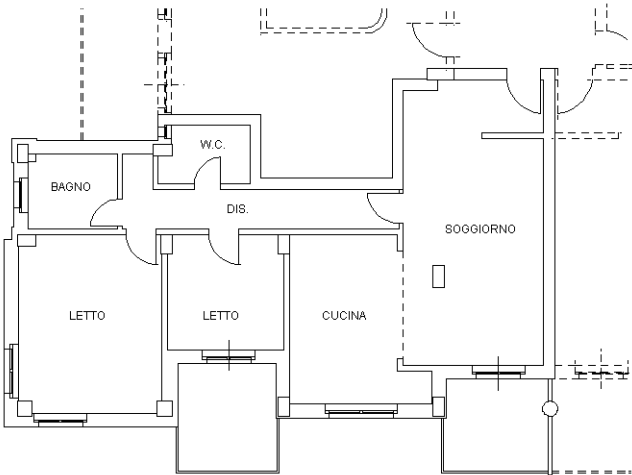

PIANO TERZO

H = 2.70 mt

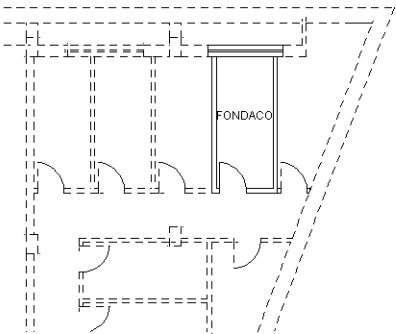

PIANO S1

H = 2.40 mt



Ultima planimetria in atti